




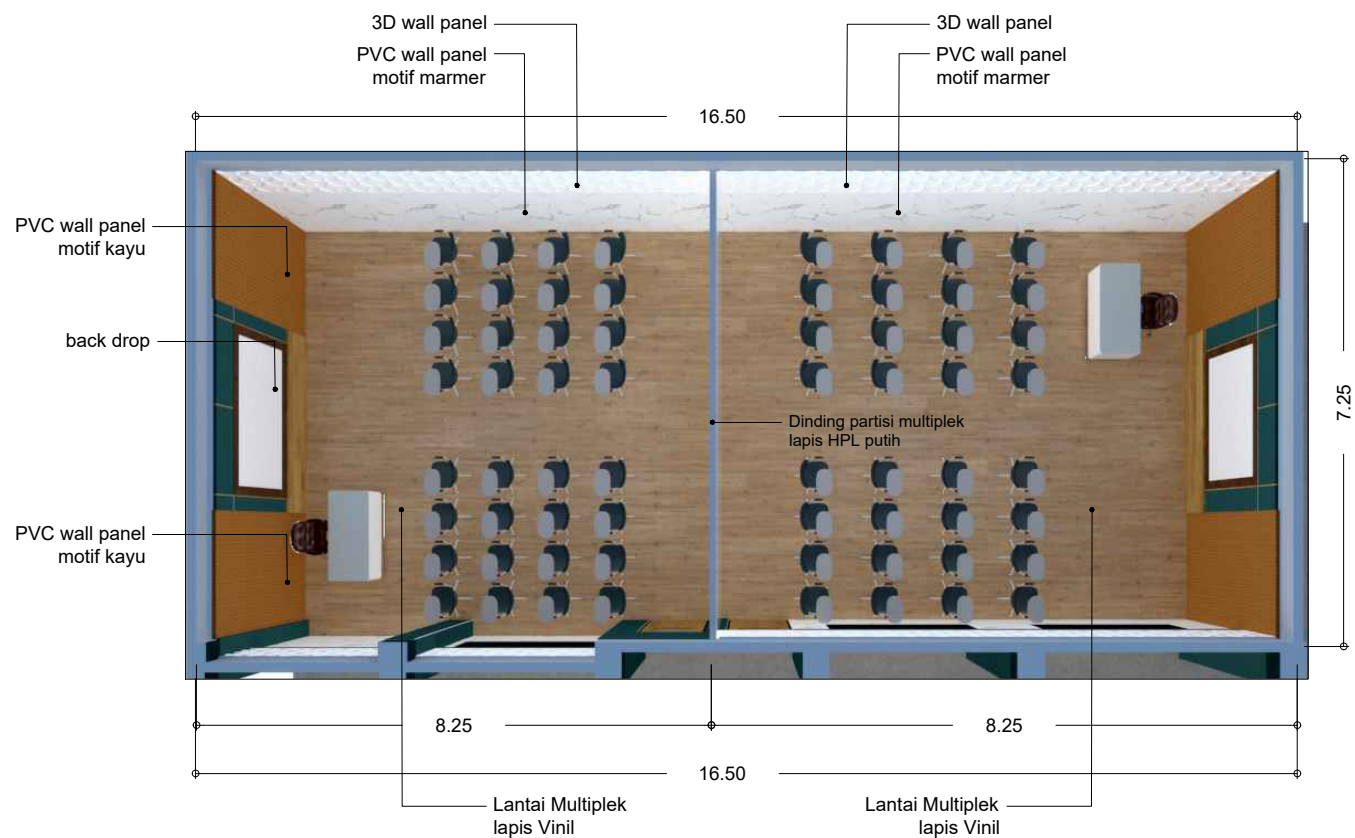


DENAH (TAMPAK ATAS RUANGAN)
Scala 1 : 100

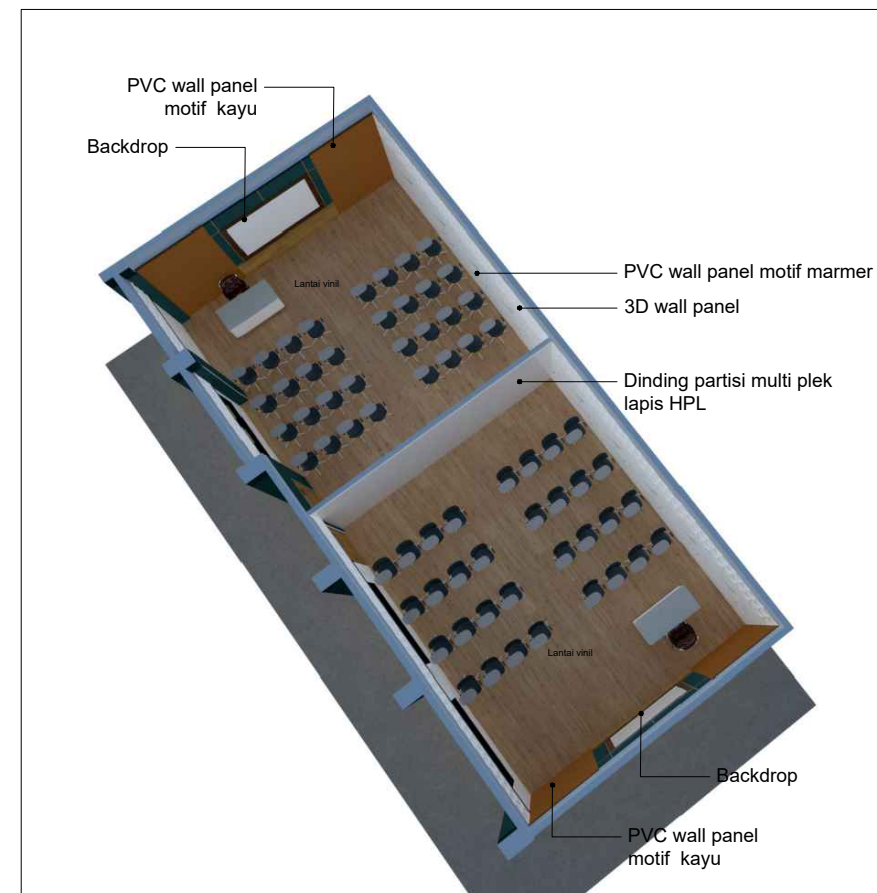



Pemilik Kegiatan		
 UNIVERSITAS MATARAM		
Lokasi Proyek		
KOMPLEK FAKULTAS EKONOMI & BISNIS UNIVERSITAS MATARAM		
Pekerjaan		
RENOVASI RUANG KLAS INTERNASIONAL		
No	Revisi	Tanda tangan
Konsultan		Tanda tangan
 NISCALA ADIJAYA KONTRUKSI Jl. Raya Sandik No. ... Desa Sandik Betulayar		
ZULKARNAEN, ST.		
Direktur		
Mengetahui / Menyetujui		Tanda tangan
DEKAN FAKULTAS EKONOMI & BISNIS UNIVERSITAS MATARAM		
DR. IHSAN RO'IS, ST., MSI		
Nama Gambar		Scala
DENAH (TAMPAK ATAS RUANGAN)		1 : 125

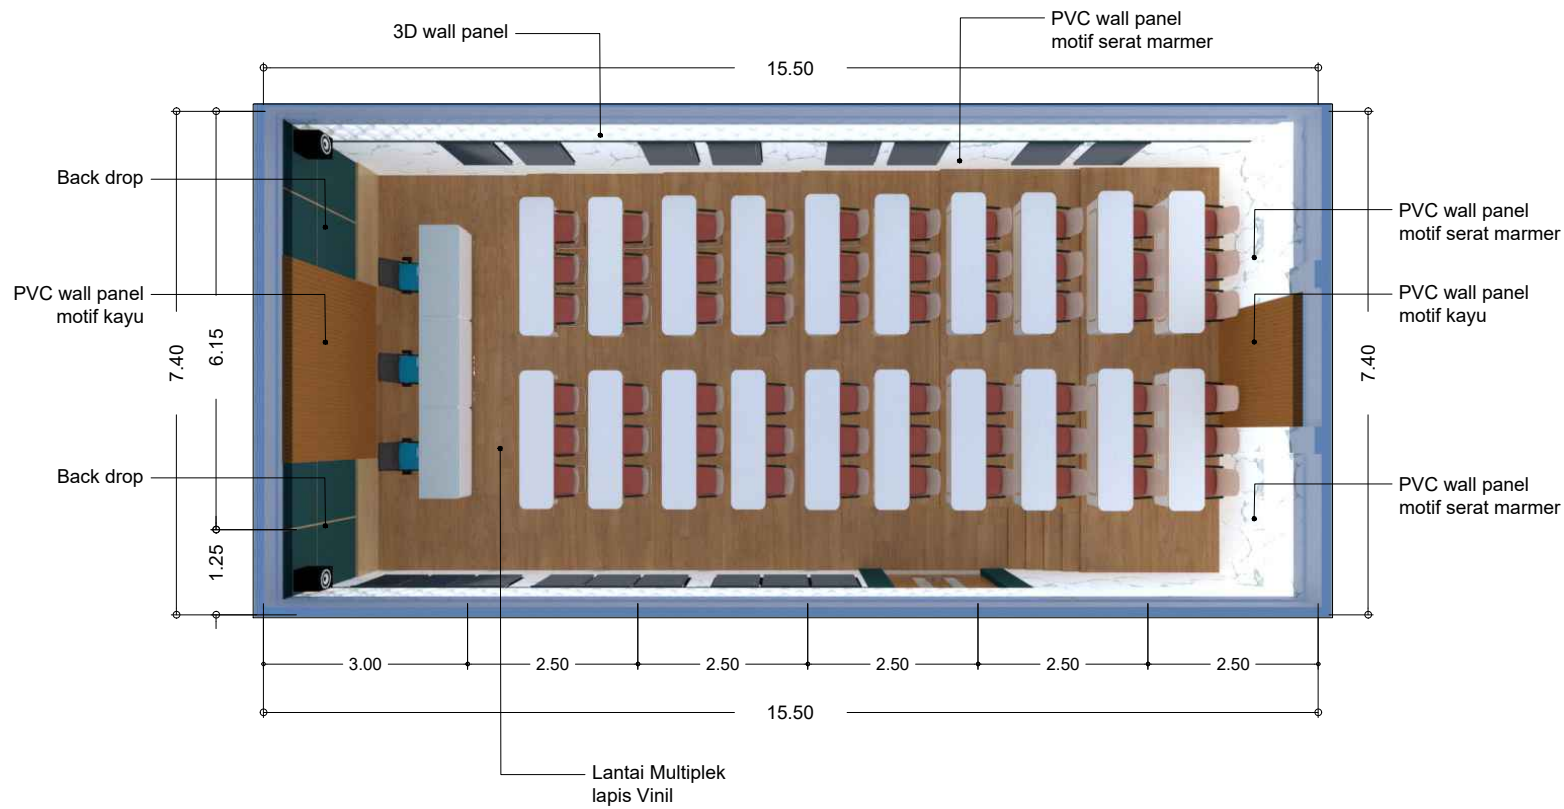

DENAH (TAMPAK ATAS RUANGAN)
Scala 1 : 100


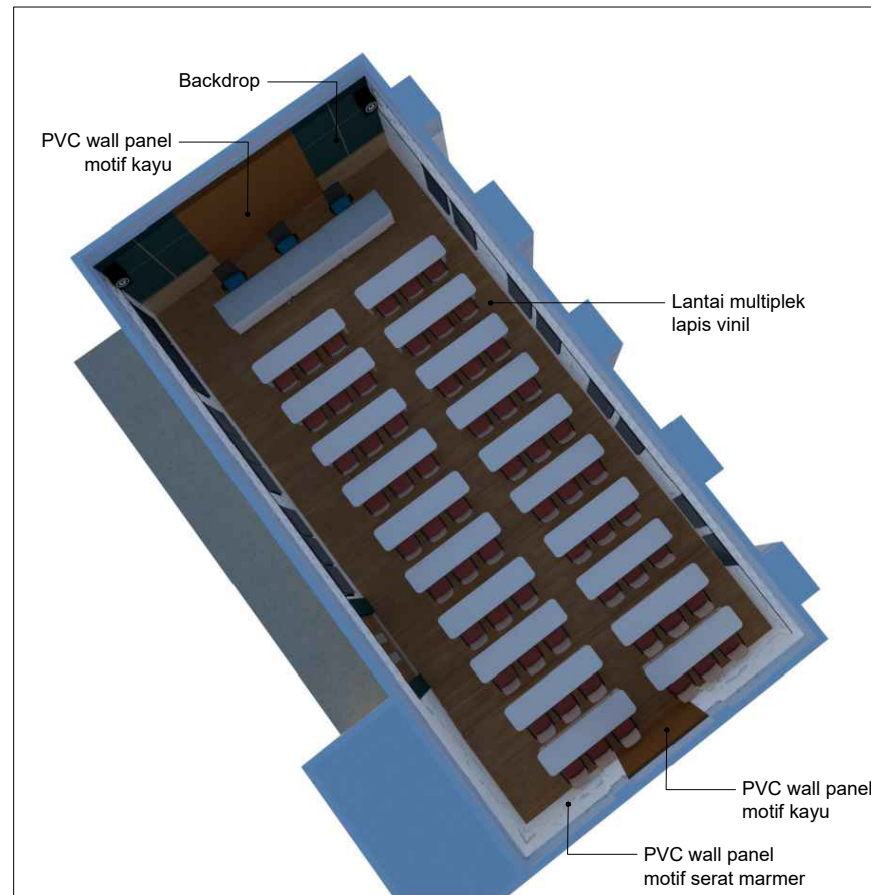


Pemilik Kegiatan		
 UNIVERSITAS MATARAM		
Lokasi Proyek		
KOMPLEK FAKULTAS EKONOMI & BISNIS UNIVERSITAS MATARAM		
Pekerjaan		
RENOVASI RUANG SIDANG		
No	Revisi	Tanda tangan
Konsultan		Tanda tangan
 NISCALA ADIJAYA KONTRUKSI Jl. Raya Sandik No. ... Desa Sandik Betulayar ZULKARNAEN, ST. Direktur		
Mengetahui / Menyetujui		Tanda tangan
DEKAN FAKULTAS EKONOMI & BISNIS UNIVERSITAS MATARAM DR. IHSAN RO'IS, ST., MSI		
Nama Gambar		Scala
DENAH (TAMPAK ATAS RUANGAN)		1 : 125

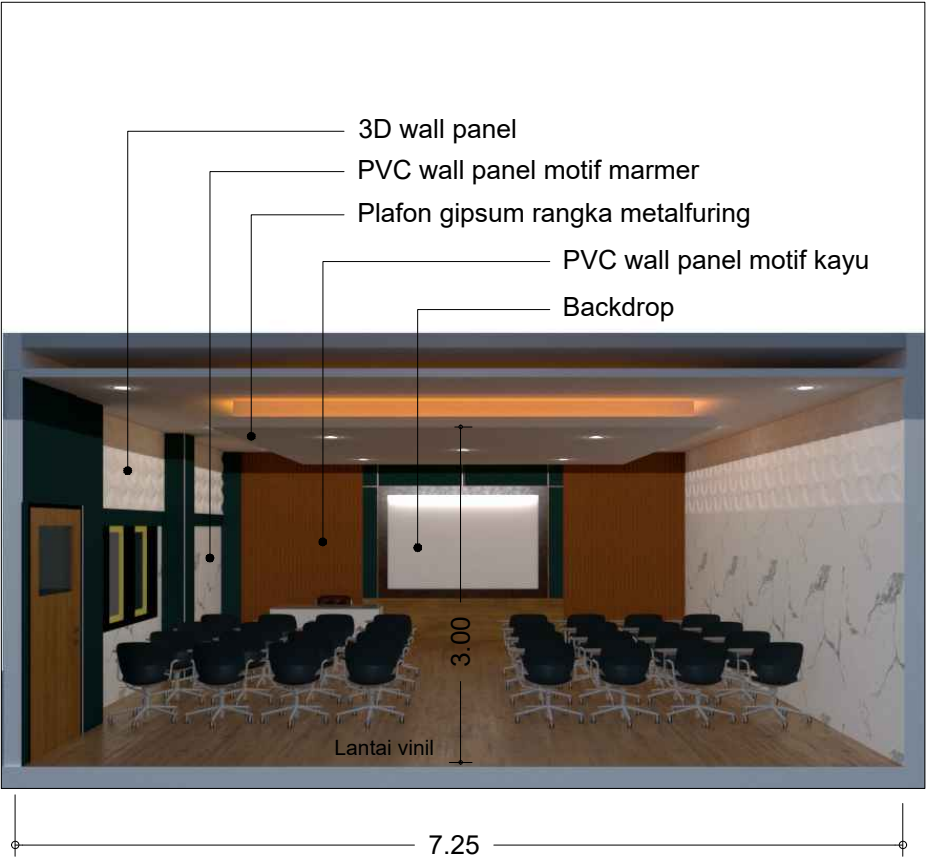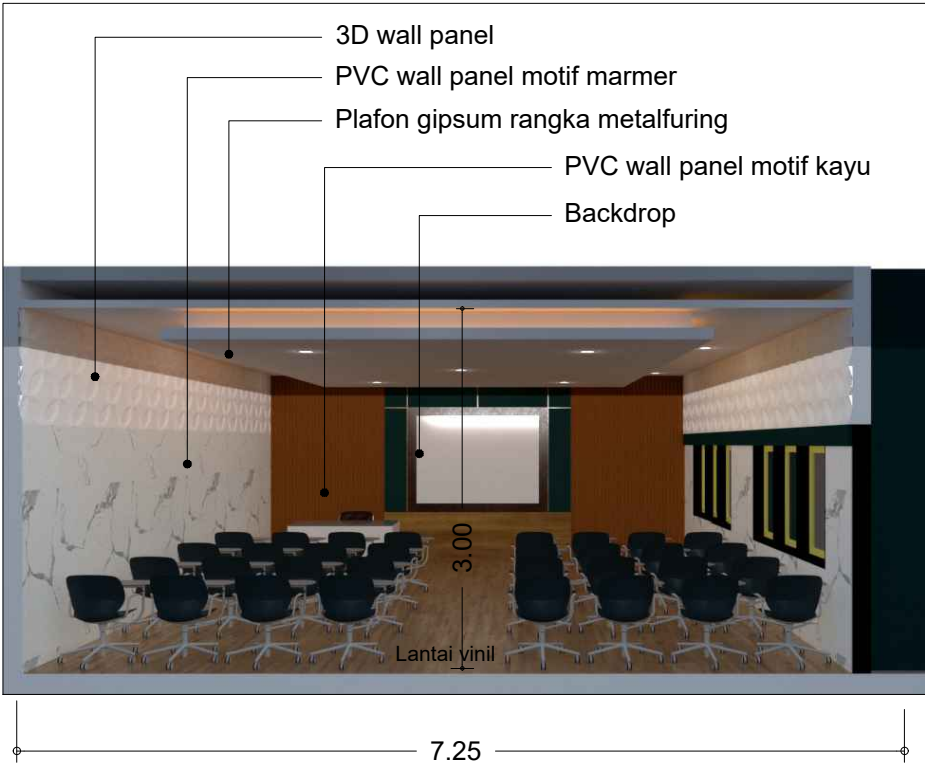


POTONGAN MELINTANG
Scala 1 : 50

Pemilik Kegiatan		
 UNIVERSITAS MATARAM		
Lokasi Proyek		
KOMPLEK FAKULTAS EKONOMI & BISNIS UNIVERSITAS MATARAM		
Pekerjaan		
RENOVASI RUANG KLAS INTERNASIONAL		
No	Revisi	Tanda tangan
Konsultan		Tanda tangan
 NISCALA ADIJAYA KONTRUKSI Jl. Raya Sandik No. ... Desa Sandik Betuleyar ZULKARNAEN, ST. Direktur		
Mengetahui / Menyetujui		Tanda tangan
DEKAN FAKULTAS EKONOMI & BISNIS UNIVERSITAS MATARAM		
DR. IHSAN RO'IS, ST., MSi		
Nama Gambar		Scala
POTONGAN MELINTANG		1 : 50

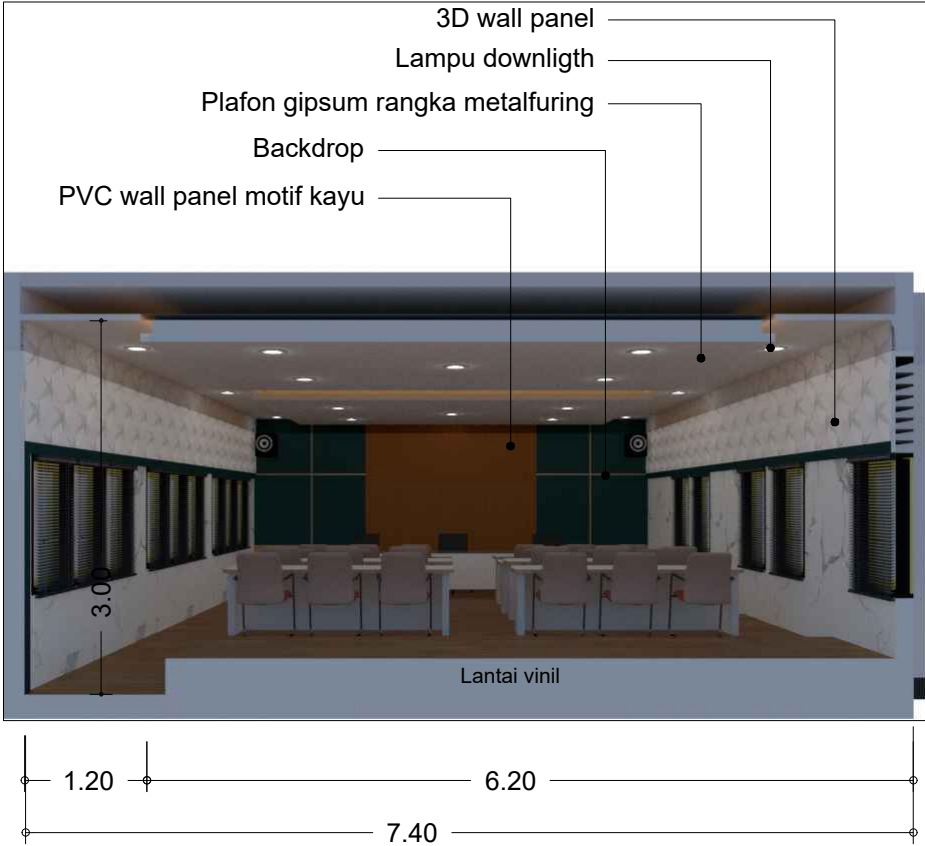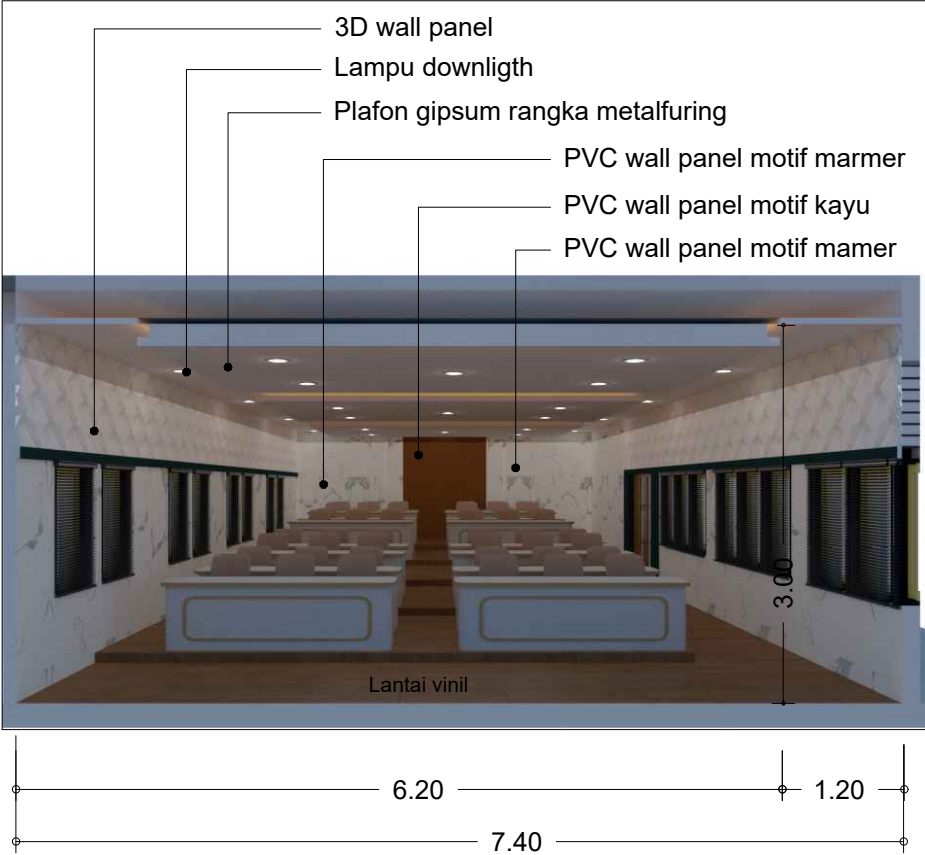


POTONGAN MELINTANG
Scala 1 : 50


Pemilik Kegiatan		
 UNIVERSITAS MATARAM		
Lokasi Proyek		
KOMPLEK FAKULTAS EKONOMI & BISNIS UNIVERSITAS MATARAM		
Pekerjaan		
RENOVASI RUANG SIDANG		
No	Revisi	Tanda tangan
Konsultan		Tanda tangan
 NISCALA ADIJAYA KONTRUKSI Jl. Raya Sandik No. ... Desa Sandik Berulayur ZULKARNAEN, ST. Direktur		
Mengetahui / Menyetujui		Tanda tangan
DEKAN FAKULTAS EKONOMI & BISNIS UNIVERSITAS MATARAM		
DR. IHSAN RO'IS, ST., MSI		
Nama Gambar		Scala
POTONGAN MELINTANG		1 : 50

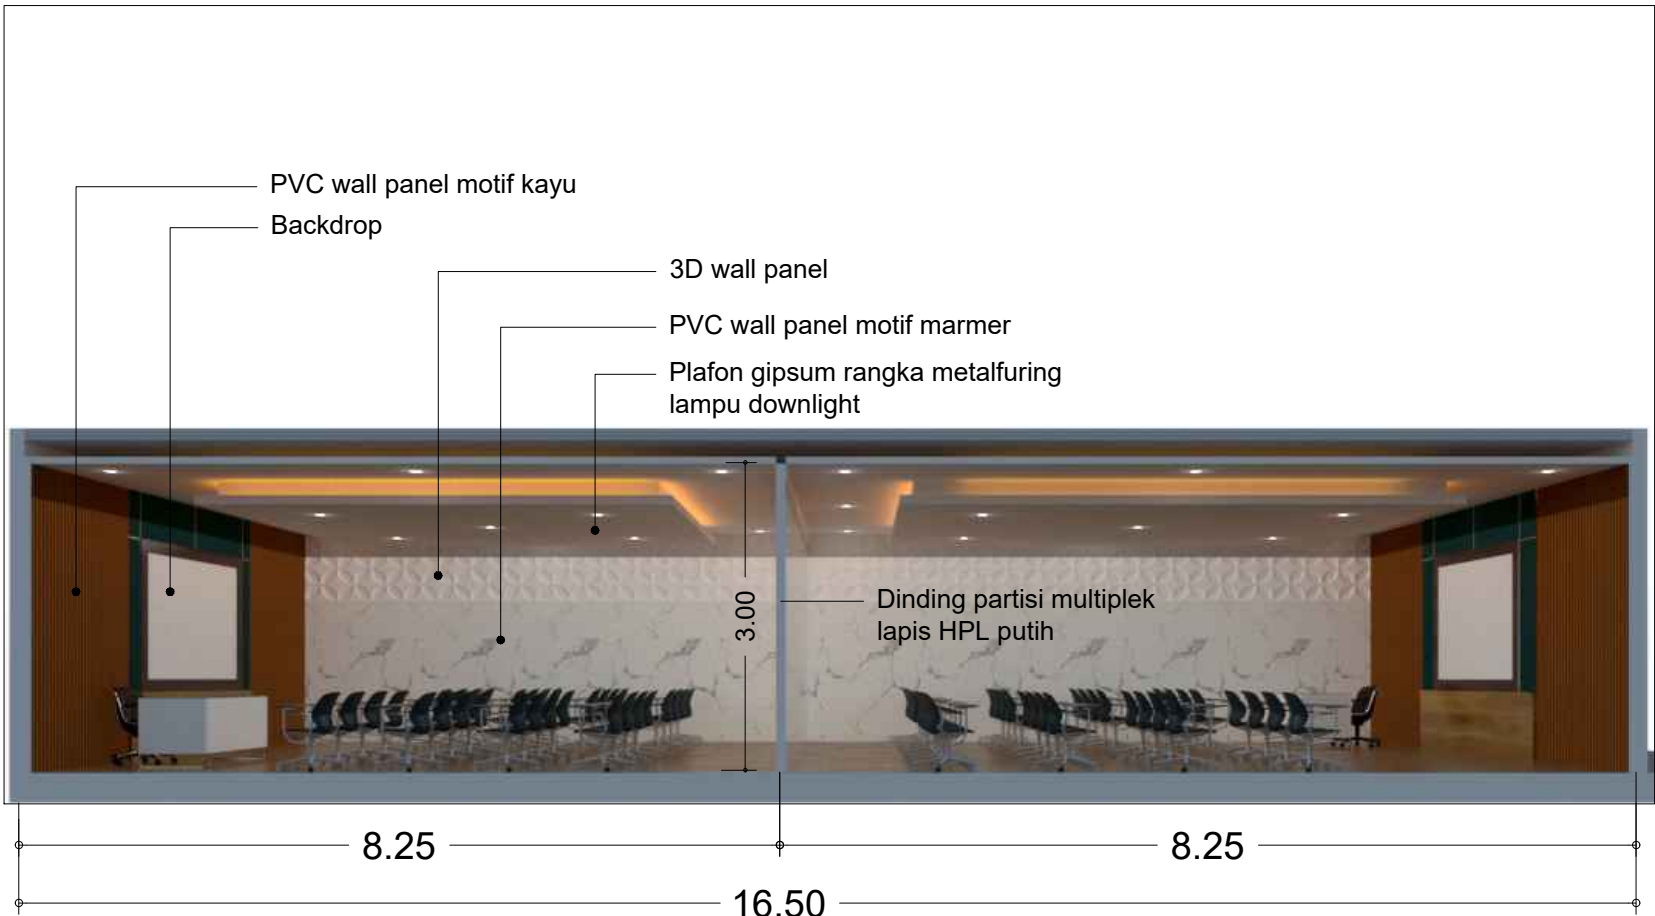

POTONGAN MEMANJANG
Scala 1 : 50

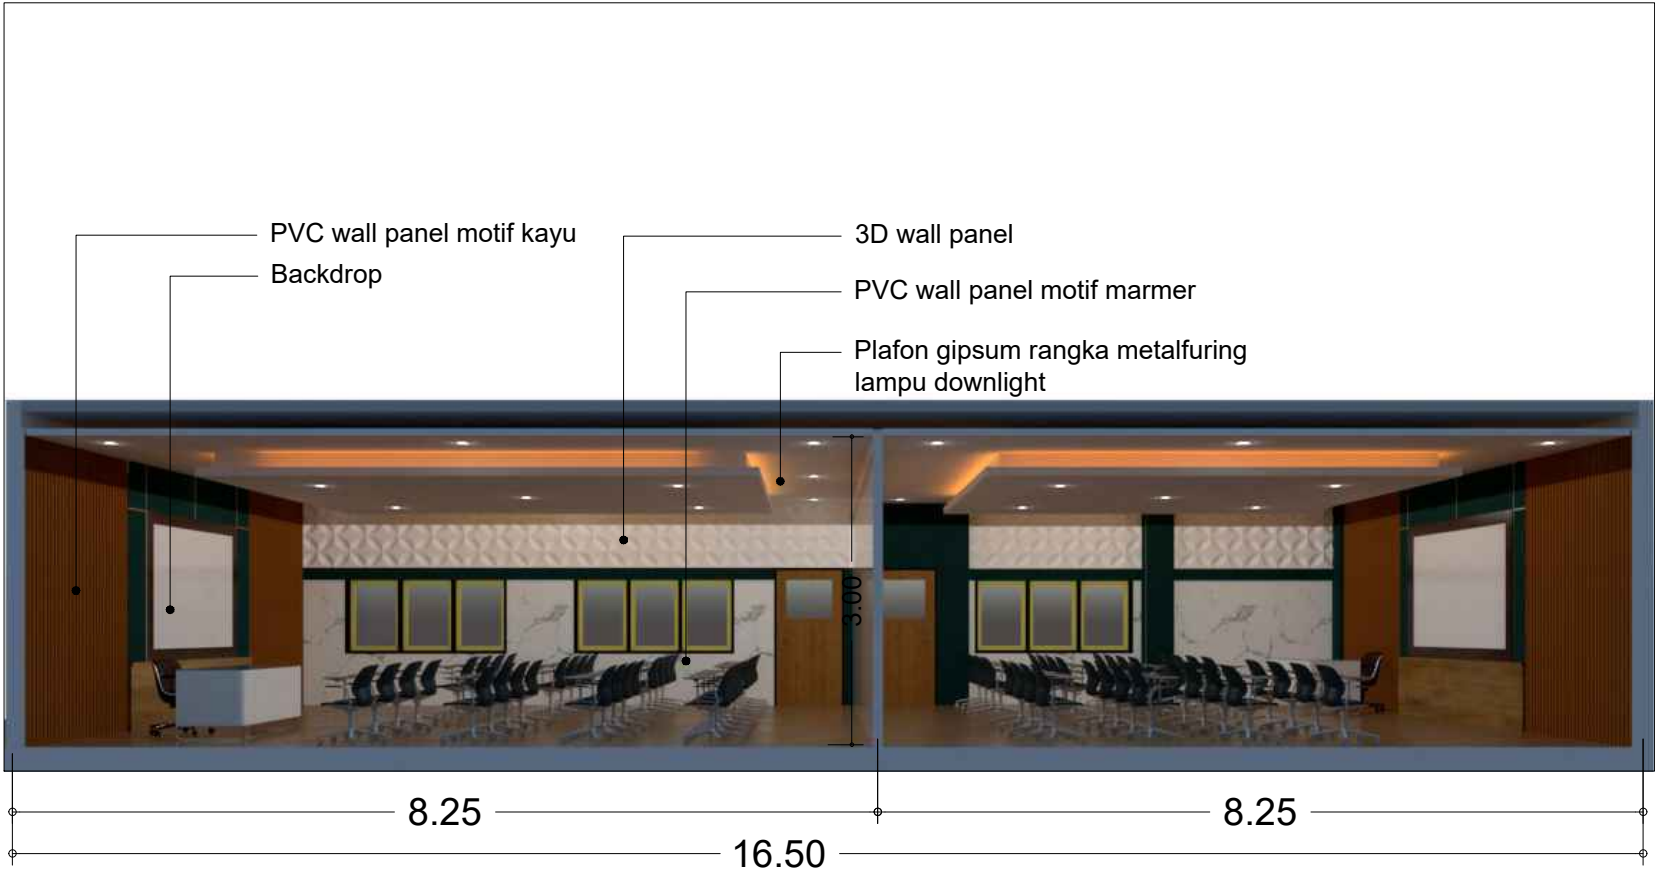


Pemilik Kegiatan		
 UNIVERSITAS MATARAM		
Lokasi Proyek		
KOMPLEK FAKULTAS EKONOMI & BISNIS UNIVERSITAS MATARAM		
Pekerjaan		
RENOVASI RUANG KLAS INTERNASIONAL		
No	Revisi	Tanda tangan
Konsultan		Tanda tangan
 NISCALA ADIJAYA KONTRUKSI Jl. Raya Sandik No. ... Desa Sandik Berulayur ZULKARNAEN, ST. Direktur		
Mengetahui / Menyetujui		Tanda tangan
DEKAN FAKULTAS EKONOMI & BISNIS UNIVERSITAS MATARAM		
DR. IHSAN RO'IS, ST., MSI		
Nama Gambar		Scala
POTONGAN MEMANJANG		1 : 50

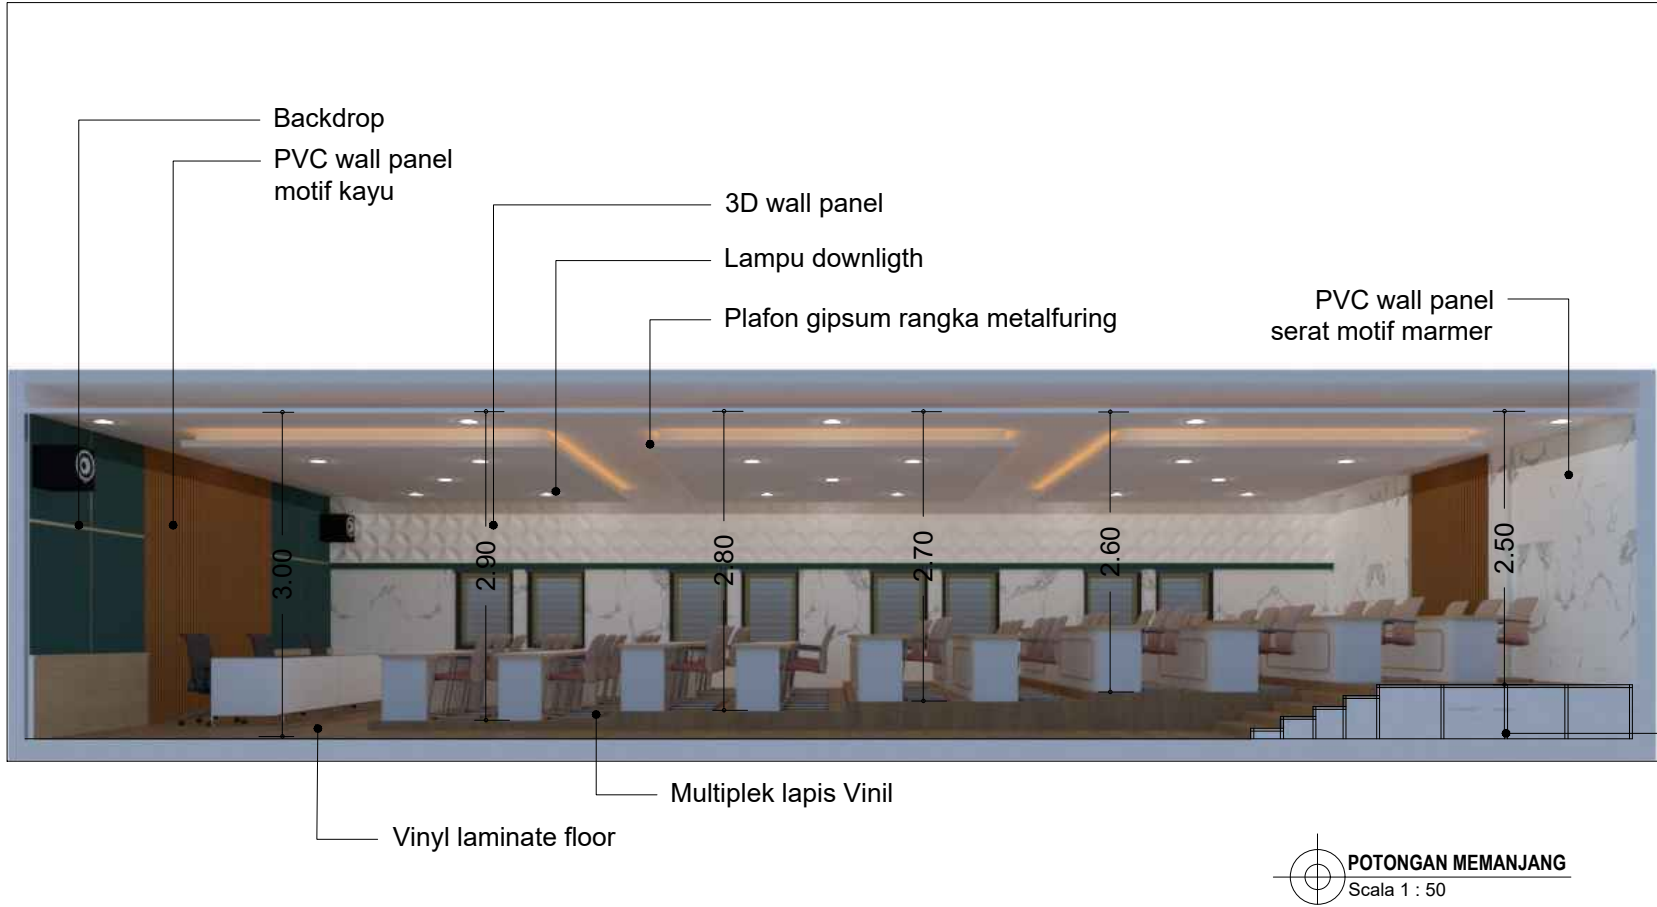

Rangka galvanis 4 t. 2 mm

POTONGAN MEMANJANG
Scala 1 : 50

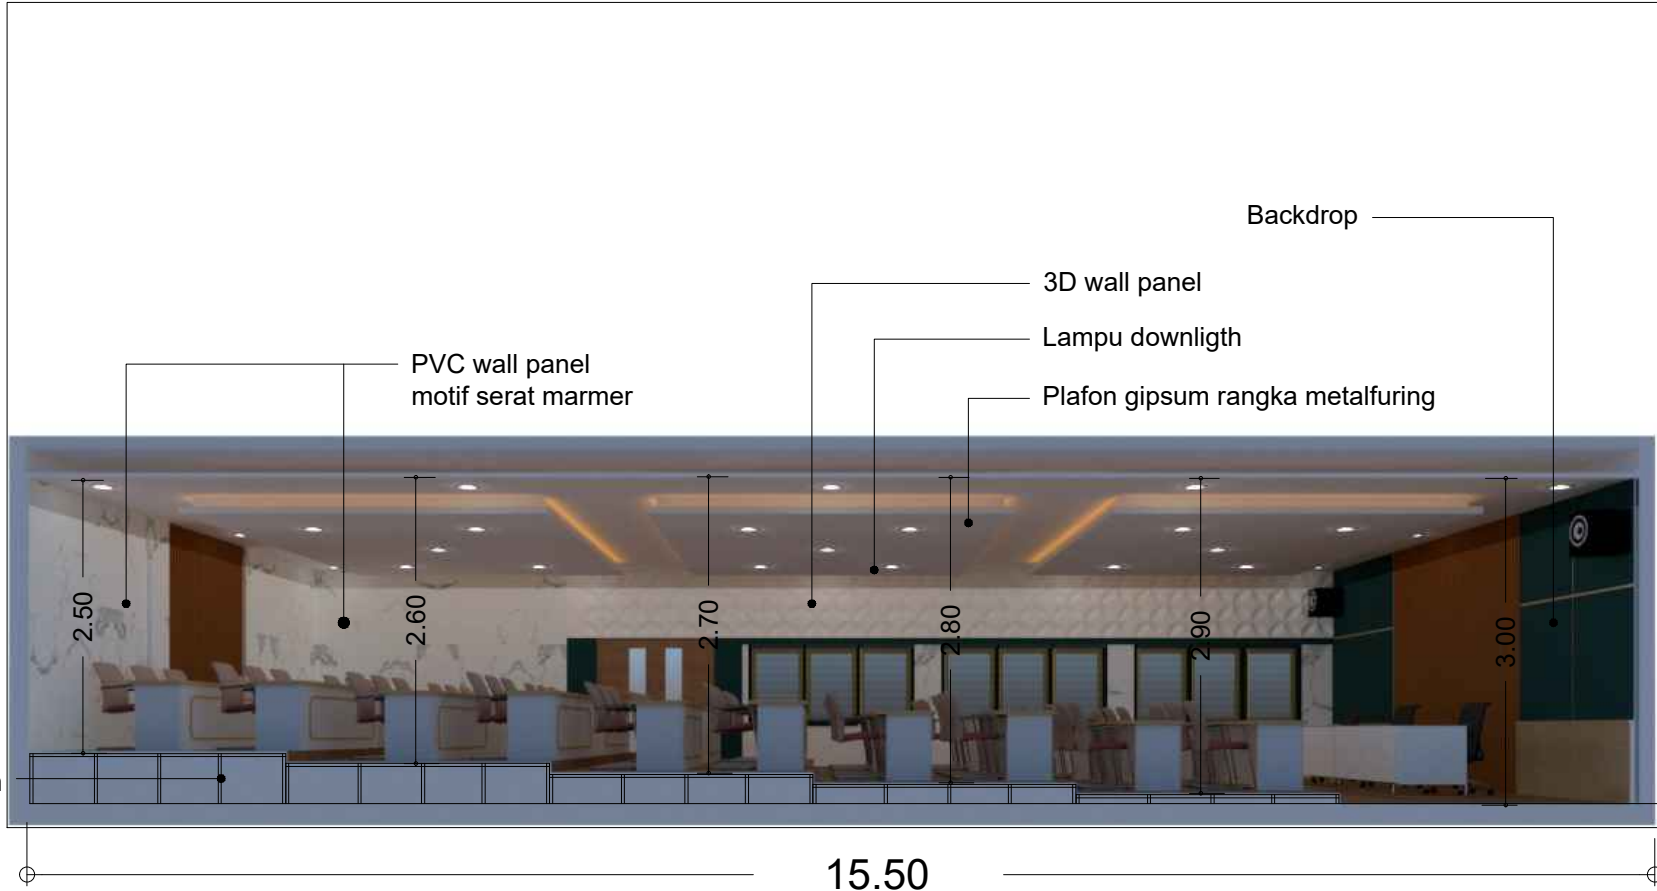

Rangka galvanis 4 t. 2 mm

15.50

Pemilik Kegiatan		
 UNIVERSITAS MATARAM		
Lokasi Proyek		
KOMPLEK FAKULTAS EKONOMI & BISNIS UNIVERSITAS MATARAM		
Pekerjaan		
RENOVASI RUANG SIDANG		
No	Revisi	Tanda tangan
Konsultan		Tanda tangan
 NISCALA ADIJAYA KONTRUKSI Jl. Raya Sandik No. ... Desa Sandik Betuleyur ZULKARNAEN, ST. Direktur		
Mengetahui / Menyetujui		Tanda tangan
DEKAN FAKULTAS EKONOMI & BISNIS UNIVERSITAS MATARAM		
DR. IHSAN RO'IS, ST., MSi		
Nama Gambar		Scala
POTONGAN MEMANJANG		1 : 50